



HÆÐ Á FYLLINGAR

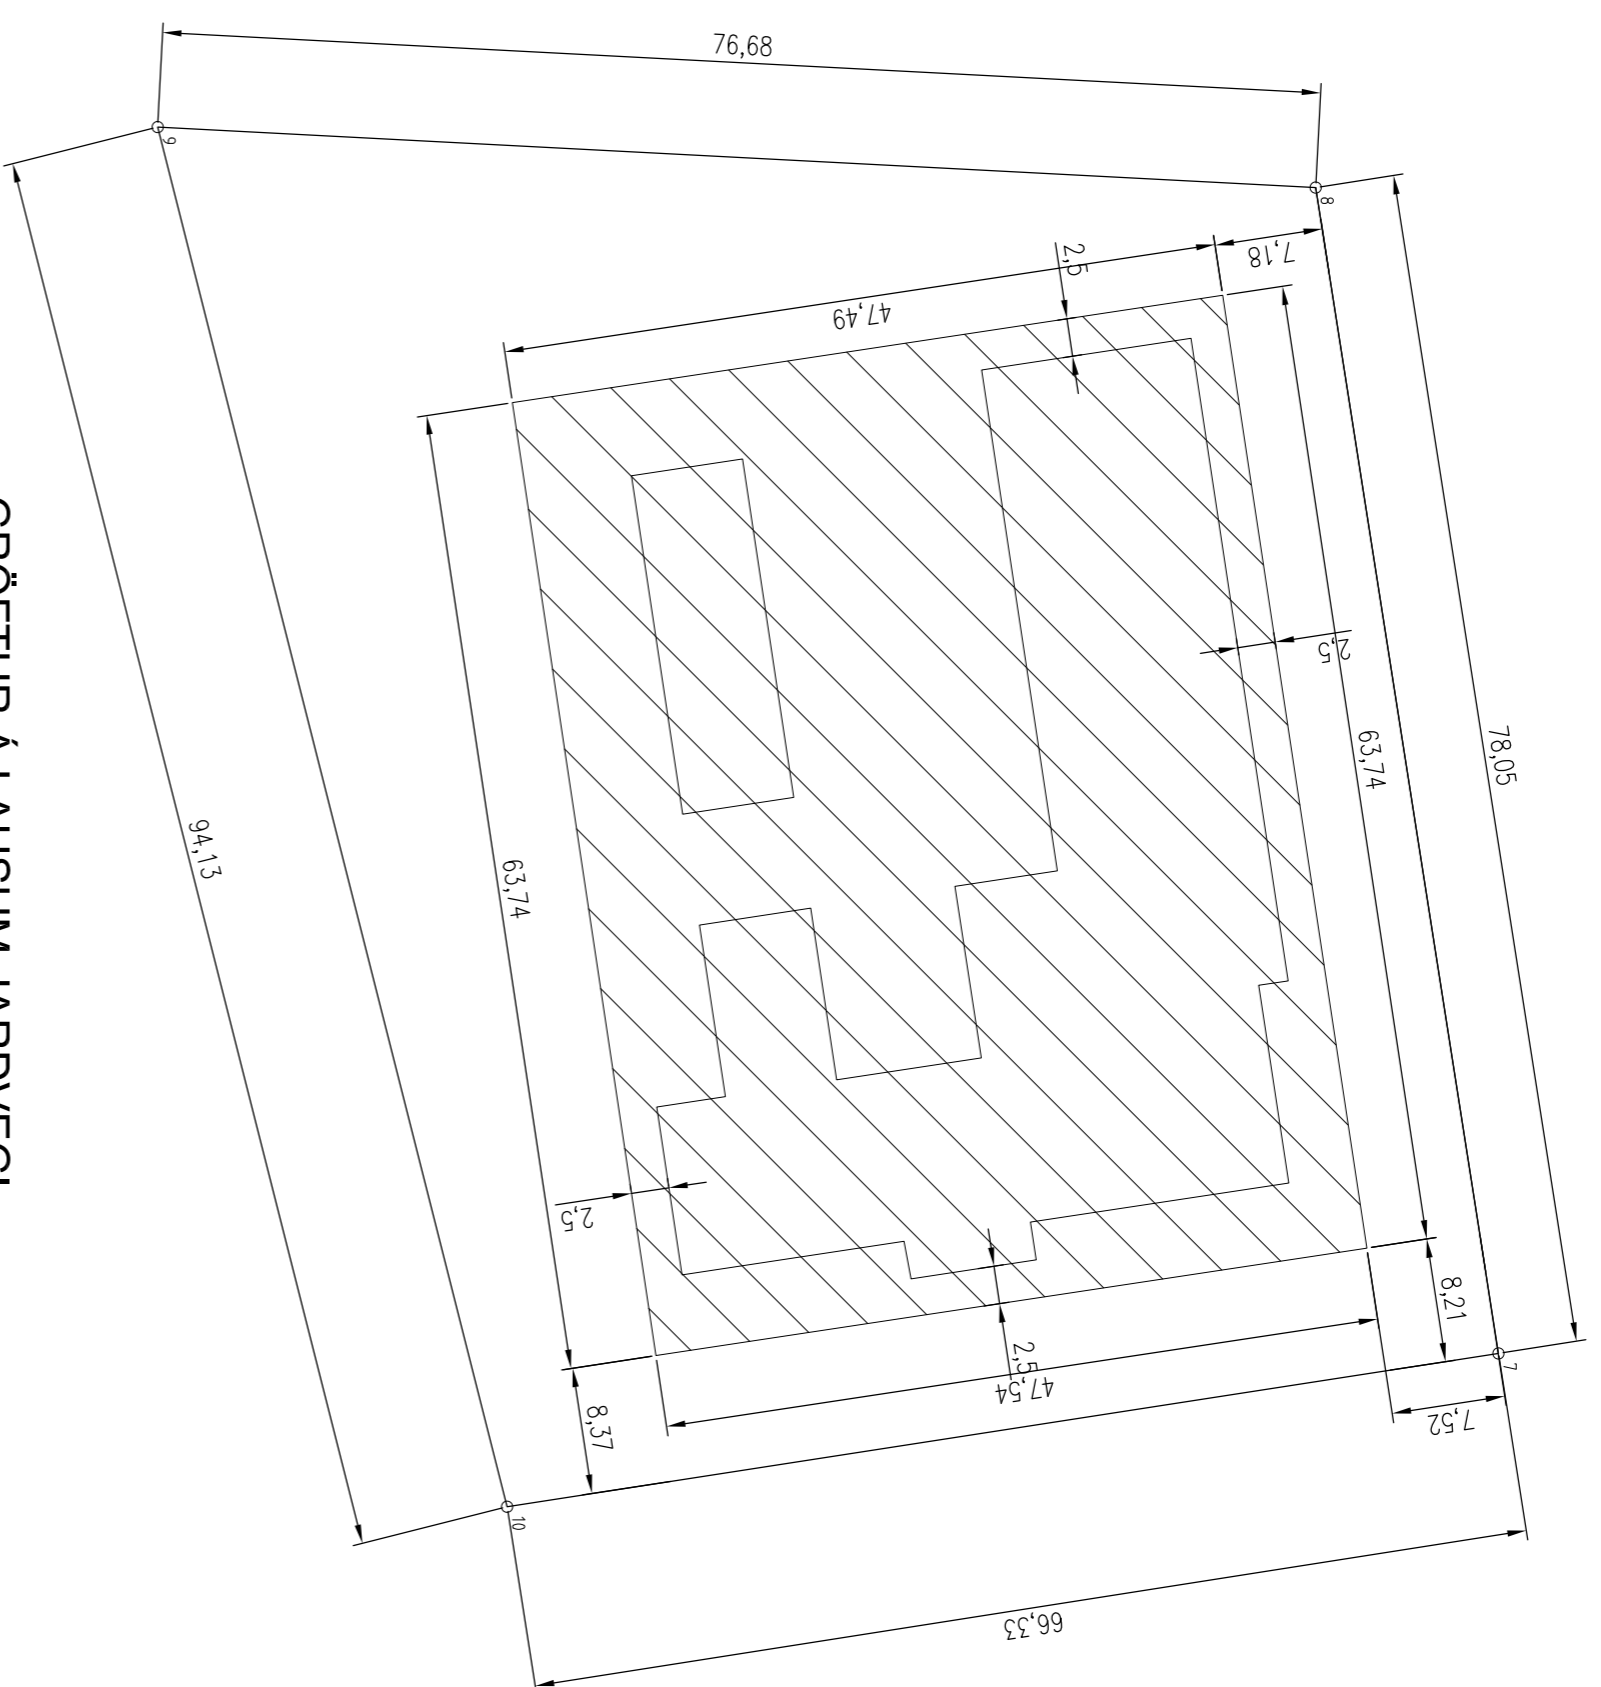

GRÖFTUR Á LAUSUM JARÐVEGI

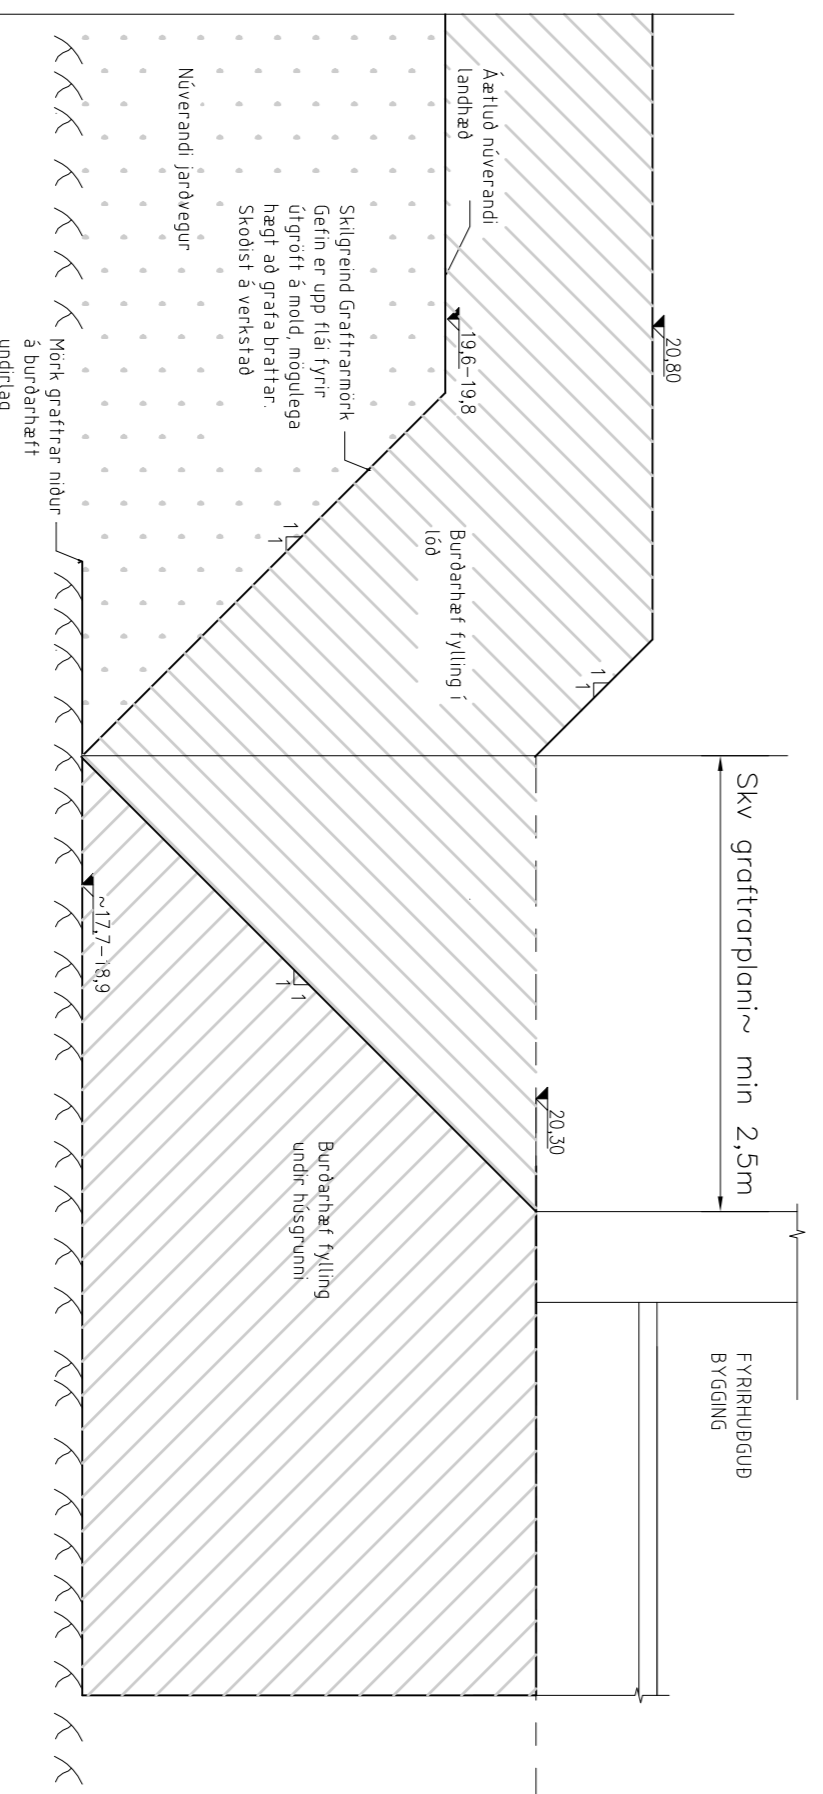

KENNISNIÐ I FYLLINGU

NR	BREYTING	DAGS	TEK	HANN	RINN	SAMB
0	Utbodst ekkning	2020-10-29	JPF	JPF	EDP	JPF

DAGS	F.H. VERFRÆÐISSTOFU REYKJAVÍKUR.	
DAGS	SAMRÆMINGAHOHNUNDIR/HÖNNUNARSTJÓRI	
VERK	Verkfræðistofa REYKJAVÍKUR	
	FISKSLÓÐ 75, 101, REYKJAVÍK KT 5604/S-0600	
	Larsenstræti 4	
	800 Selfoss	
TEIKNING	Jarðvinnna Fyllingar, gróftur og kennisnið	
VERKNR:	HKV: 1---	
2053		
TEIKNADI:	HANNAÐI: YRFRÆÐI:	
JPF	JPF	EDP
DAGS	TEIKNING NR:	ÚTGÁFA NR:
2020-10-29	J001	0

ALMENNAR SKYRNINGAR:
 - ÖLL MÁL ERU I METRUM OG ALLIR KÓTAR OG
 HNIÐ ERU I METRUM
 - UNDRISTÖÐUR ERU GRUNDABAR Á FYLLINGU
 HJÚBSJÓNAR VIÐ GRÖFT
 TÁKN:
 K: XXXX KÖTI Á FYLLINGU